A-A

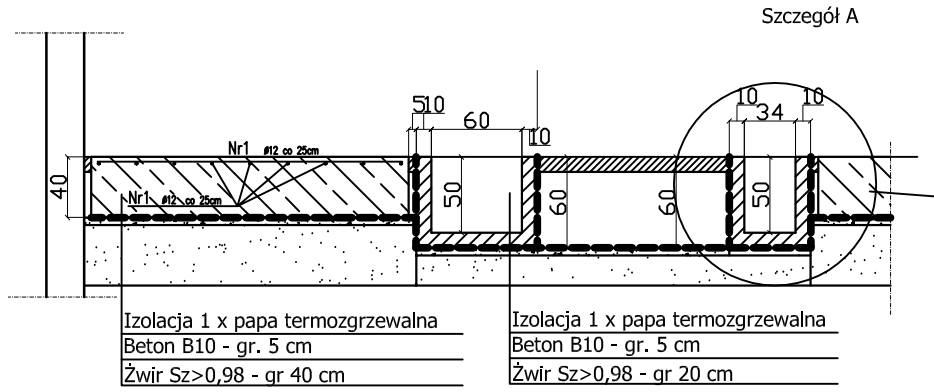

Szczegół A

Skala 1: 10

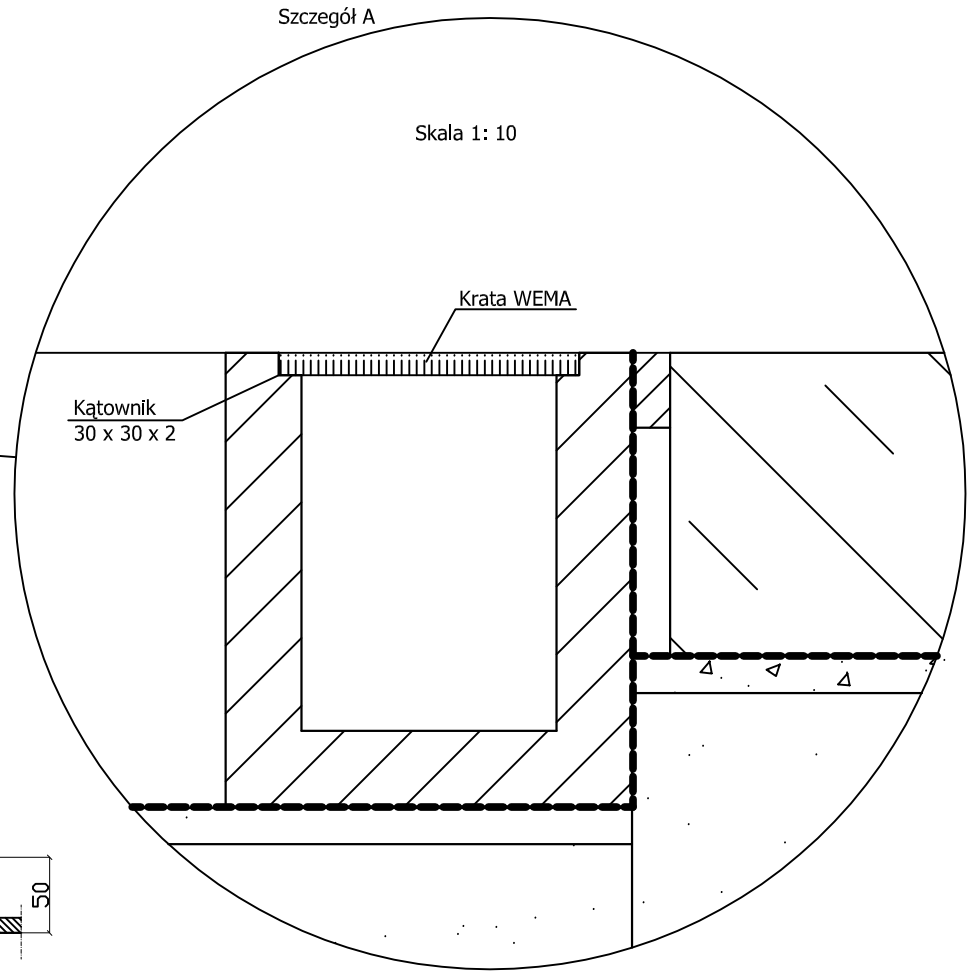

B-B

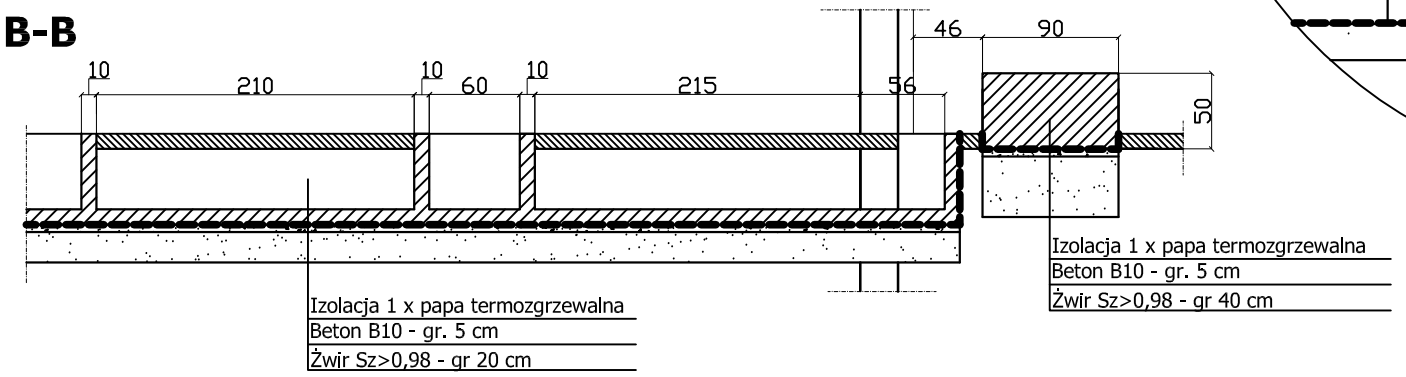

C-C

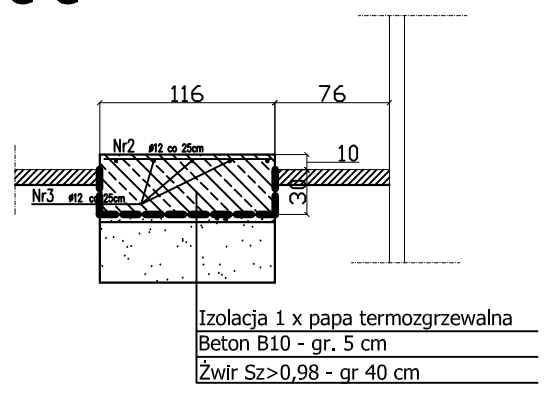

Lp	Materiał na przykrycie kanałów	Ilość
1	Krata WEMA gr 25 mm	11 m²
2	Kątownik 30x30x2	45 m

WYKAZ ZBROJENIA

Nr pręta	Średnica	Liczba	Długość	Długość ogólna [m]					Uwagi
				A0		AIII			
	[mm]	[szt]	[cm]	ø5	ø8	ø10	ø12	ø16	
1	ø12	106	215				232,20		
2	ø12	6	110				6,60		
3	ø12	5	145				7,25		
Długość razem			[m]				246,05		
Masa jednostkowa			[kg/m]				1,21		
Masa razem			[kg]				297,72		
Masa wg stali			[kg]				297,72		
Masa ogólna			[kg]	298					

REINs.j.
35 240 RZESZOW
UL. STAROMIEJSKA 17

TEMAT	ROZBUDOWA STACJI UZDATNIANIA WODY	INWESTOR: Gmina Mielec, ul. Głowackiego 5, 39-300 Mielec		
LOKALIZACJA	Gmina: Mielec Miejscowosc: Chrząstów Nr działki: 869/4			
FAZA: PROJEKT BUDOWLANO - WYKONAWCZY	Kanały technologiczne i fundamenty pod urządzenia - przekroje	nr rys: 12	skala: 1:50	data: LUTY 2016
projektował: MGR INZ. MAREK BIGOLAS	PDK/0232/PWOS/14			
opracował: MGR INZ. ANDRZEJ GARBACZEWSKI				
sprawdził: MGR INZ. ANDRZEJ ZAJAC	PDK/0036/PWOS/10			