


MIEJSCOWY PLAN ZAGOSPODAROWANIA PRZESTRZENNEGO "WOLA CHORZELOWSKA I" W MIEJSCOWOŚCI WOLA CHORZELOWSKA W GMINIE MIELEC

SKALA 1:1000

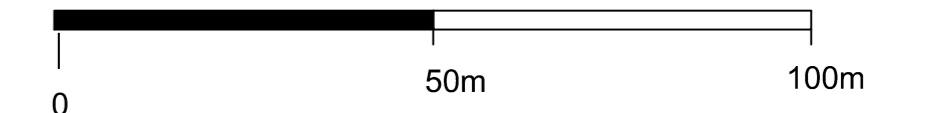

Załącznik Nr 1
do Uchwały Nr XLIII/341/2014
Rady Gminy w Mielcu
z dnia 30 czerwca 2014 r.


KOPIA MAPY ZASADNICZEJ
WOJEWÓDZTWO PODKARPACKIE
POWIAT MIELECKI

JEDNOSTKA EWIDENCYJNA: 1000
CZĘŚĆ: 1000
SKALA: 1:1000
SYMBOL: 1000

STURISTA POWIATU MIELECKIEGO
Wieliczka 1000
2012-03-02

- USTALENIA PLANU**
- OZNACZENIA LINIOWE**
- granicza obszaru objętego planem
 - linie rozgraniczające tereny o różnym przeznaczeniu lub różnych zasadach zagospodarowania
 - nieprzekraczalne linie zabudowy
- PRZEZNACZENIA TERENÓW**
- tereny zabudowy usługowej
 - teren usług sportu i rekreacji
 - tereny zabudowy mieszkaniowej jednorodzinnej
 - tereny zieleni urządzonej z usługami sportu i rekreacji
 - tereny rowów melioracyjnych
 - teren drogi publicznej klasy dojazdowej
 - tereny ciągów pieszo - rowerowych
 - tereny dróg wewnętrznych
- POZOSTAŁE OZNACZENIA**
- zieleni izolacyjna
 - projektowany ciąg pieszo - rowerowy
 - zwymerowane odległości mierzone w metrach
- ELEMENTY INFORMACYJNE**
- POZOSTAŁE OZNACZENIA**
- linia rozgraniczająca drogi poza planem
 - rowy melioracyjne zlokalizowane w liniach rozgraniczających drogi
 - proponowane podziały działek

wyrus ze Studium uwarunkowań i kierunków zagospodarowania przestrzennego gminy Mielec, przyjętego uchwałą Nr XXXVIII/182/2002 Rady Gminy Mielec z dnia 22 maja 2002 r., ze zm.

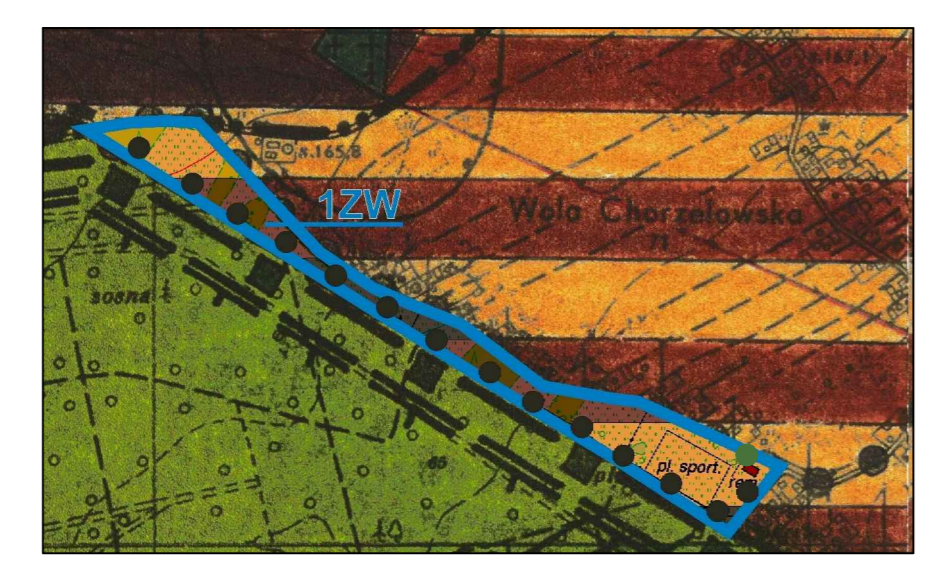

- OZNACZENIA WPROWADZONE IV ZMIANĄ STUDIUM**
- GRANICZA OBSZARU OBJĘTEGO PLANEM
 - OBZASY WSKAZANE DO PRZEZNACZENIA DO ZORGANIZOWANEJ DZIAŁALNOŚCI INWESTYCYJNEJ
 - OBZASY ZABUDOWANE WSKAZANE DO PRZEZNACZENIA POD ZABUDOWE
 - OBZASY ZABUDOWY WŁO Funkcyjnej
 - PROJEKTOWANA ŚCIEŻKA ROWEROWA